

## B6.1.1 2+kk

## 1NP


UŽITNÁ PLOCHA [m<sup>2</sup>]

Č.M. / NO.	NÁZEV MÍSTNOSTI / ROOM	PLOCHA / AREA
PLOCHA BYTU		70,26
01	PŘEDSÍŇ	10,63
02	LOŽNICE	15,66
03	KOMORA	5,07
04	KOUPELNA	5,53
05	WC	2,27
06	OBÝVACÍ POKOJ + KK	31,10
07	TERASA	14,88
08	ZAHRADA	8,67
09	TERASA SKLEP	8,13 14,71

Výměry jednotlivých bytových jednotek a jejich místností, uvedených v rámci této marketingové prezentace, jsou pouze orientační a skutečné provedení může být v rámci stavební tolerance mírně odlišné. Kompletní podmínky prodeje a přesné výměry jednotlivých bytových jednotek v rámci projektu budou zakotveny ve smluvní dokumentaci uzavřené mezi investorem a klientem.

Vizualizace, umělecké prezentace a dekorace interiéru jsou poskytnuty pouze pro ilustrační a marketingové účely a nejsou zahrnuty v ceně bytové jednotky.

Investor si vyhrazuje právo provést změny v projektu.

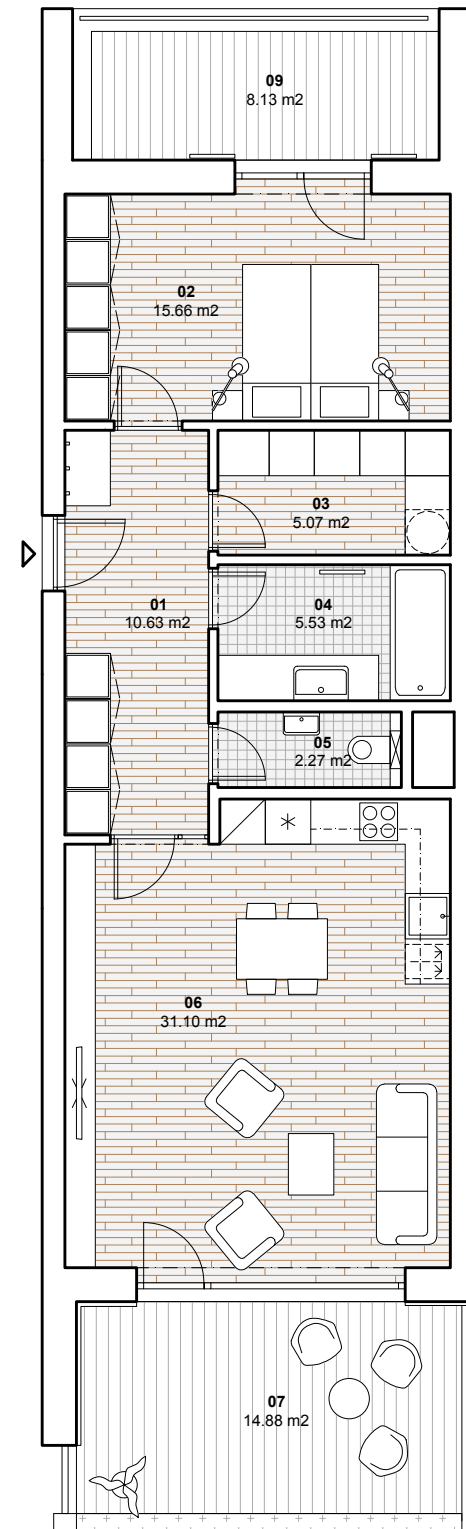

A4

M 1:100

0 1 2 5 10 m