

B7.1.1 2+kk

1NP


UŽITNÁ PLOCHA [m²]

Č.M. / NO.	NÁZEV MÍSTNOSTI / ROOM	PLOCHA / AREA
PLOCHA BYTU		70,39
01	PŘEDSÍŇ	10,63
02	LOŽNICE	15,78
03	KOMORA	5,07
04	KOUPELNA	5,54
05	WC	2,27
06	OBÝVACÍ POKOJ + KK	31,10
<hr/>		
07	TERASA	16,27
08	ZAHRADA	95,17
09	TERASA SKLEP	9,59 14,87

Výměry jednotlivých bytových jednotek a jejich místností, uvedených v rámci této marketingové prezentace, jsou pouze orientační a skutečné provedení může být v rámci stavební tolerance mírně odlišné. Kompletní podmínky prodeje a přesné výměry jednotlivých bytových jednotek v rámci projektu budou zakotveny ve smluvní dokumentaci uzavřené mezi investorem a klientem.

Vizualizace, umělecké prezentace a dekorace interiéru jsou poskytnuty pouze pro ilustrační a marketingové účely a nejsou zahrnuty v ceně bytové jednotky.

Investor si vyhrazuje právo provést změny v projektu.

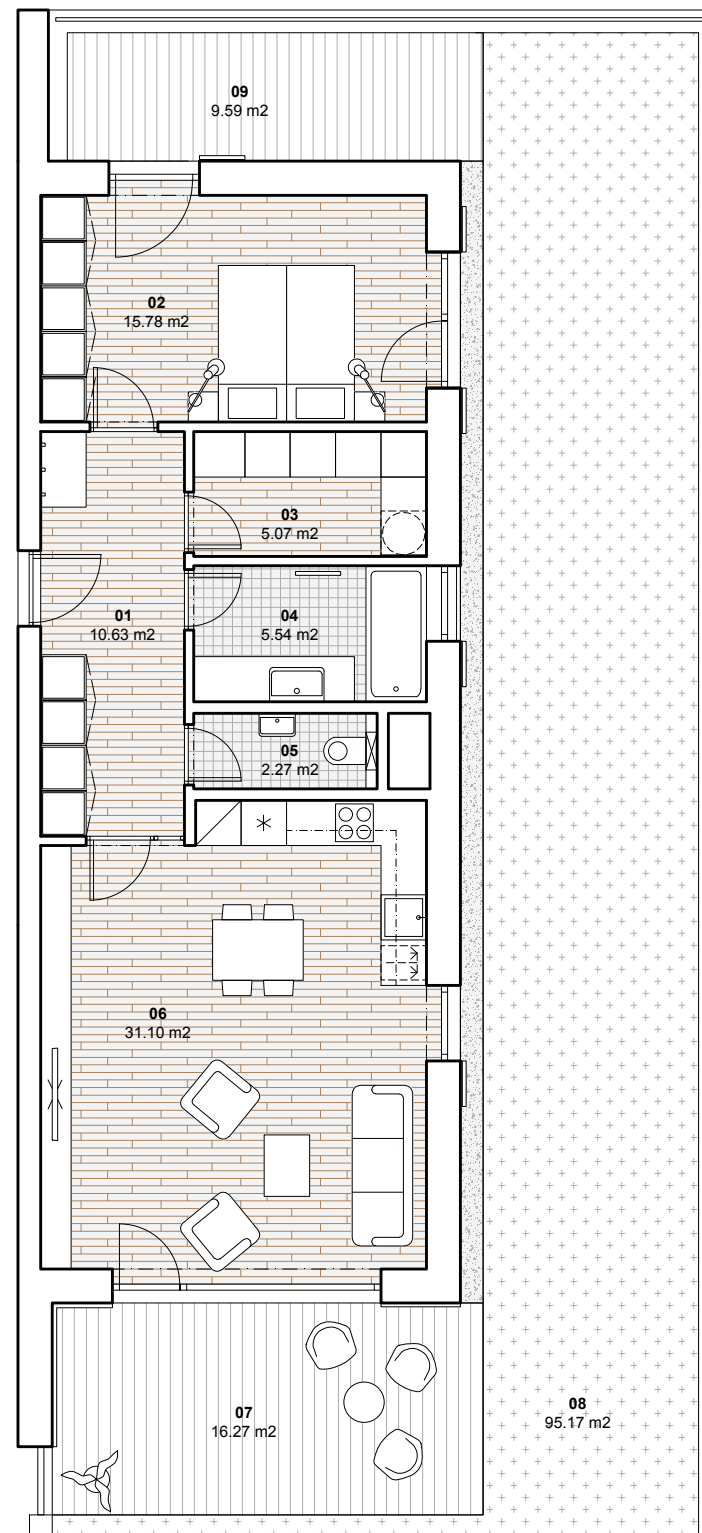

A4

M 1:100

0 1 2 5 10m